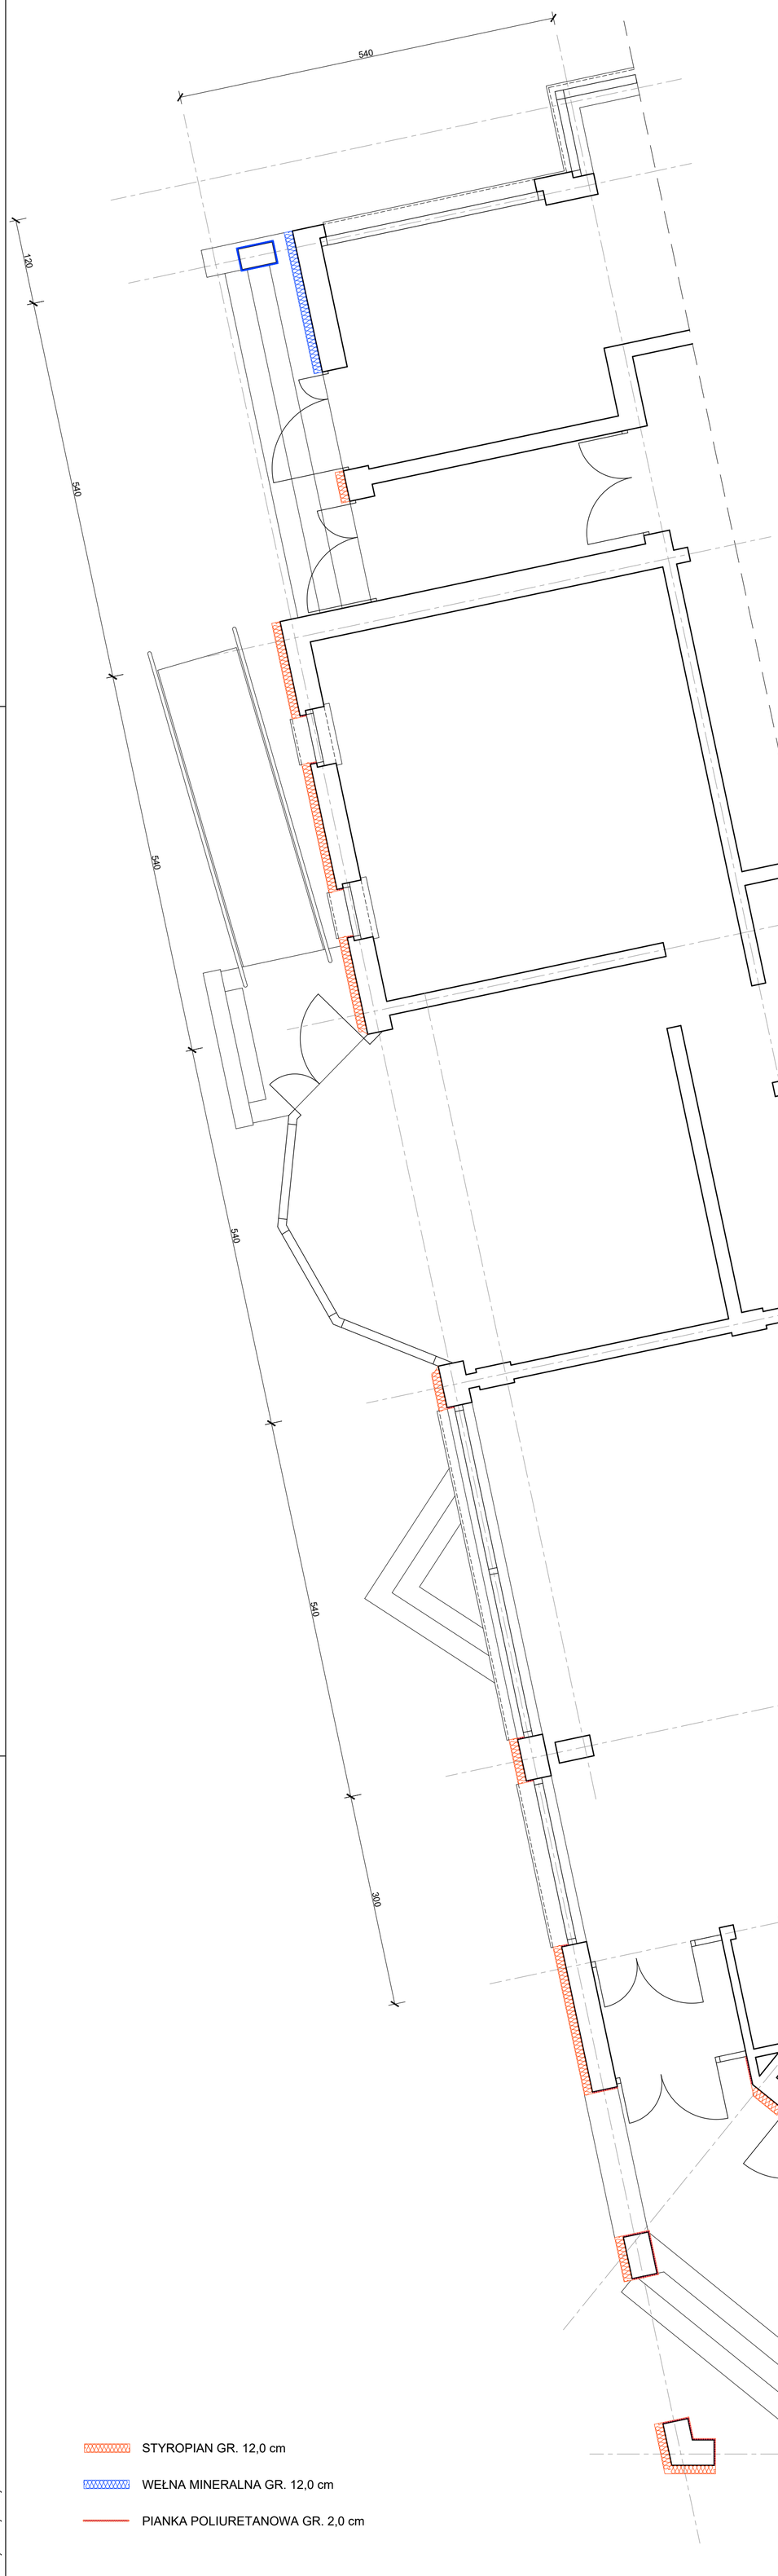


Format "A1" zgodny z normą PN-80/N-01612. Rysunek techniczny. Formaty arkuszy.

PRACOWNIA PROJEKTOWA FORM-ART

tel.: 600 816 769 www.form-art.com.pl

inwestycja Termomodernizacja budynku mieszkalno-usługowego Wrocław, ul. H. Sienkiewicza/Świętokrzyska działka nr 28	inwestor Spółdzielnia Mieszkaniowa "Na Szańcach" 50-320 Wrocław, ul. Na Szańcach 15
projektant dr inż. arch PIOTR FURMANEK upr. nr 362/87/UW, DS-0202 — podpis	sprawdzający dr inż. arch TOMASZ WĄSOWICZ upr. nr 315/01/DUW, DS-0770 — podpis
nazwa rysunku RZUT PARTERU LEWA STRONA	data: czerwiec 2020 — skala: 1:50 — nr rysunku: **A5**