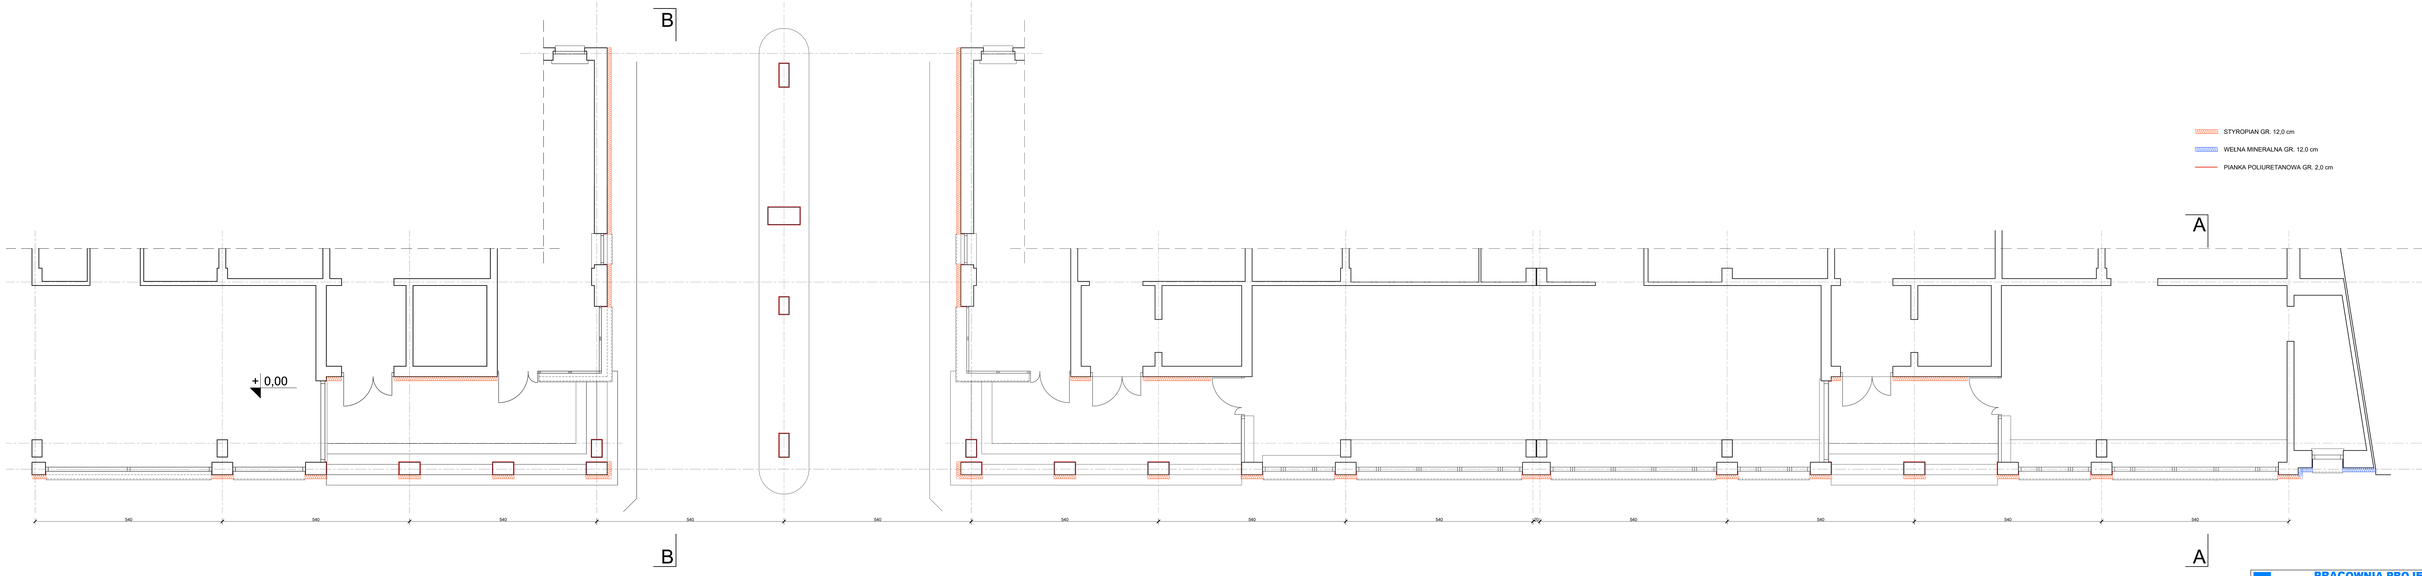


PRACOWNIA PROJEKTOWA FORM-ART
tel.: 600 810 769
www.form-art.com.pl

Inwestycja: Termomodernizacja budynku mieszkalno-usługowego Wrocław, ul. K. Sanktuarium 15 działka nr 28	Inwestor: Spółdzielnia Mieszkaniowa "Na Dzielnicach" 50-320 Wrocław, ul. Na Szańcach 15
projektował: dr inż. arch PIOTR FURMANEK upr. nr 36/2870/UA, DS-0202	sprawdził: dr inż. arch TOMASZ NAGORCZ upr. nr 7310/10/UA, DS-0379
nazwa rysunku: RZUT PARTERU PIWNICA STROPU	data: czerwiec 2025 / skala: 1:50 / nr rysunku: A2

Prawa AUTORSKIE zastrzeżone. Kopiowanie, powielanie, rozpowszechnianie, publikowanie, udostępnianie osobom trzecim bez zgody autora zabronione.