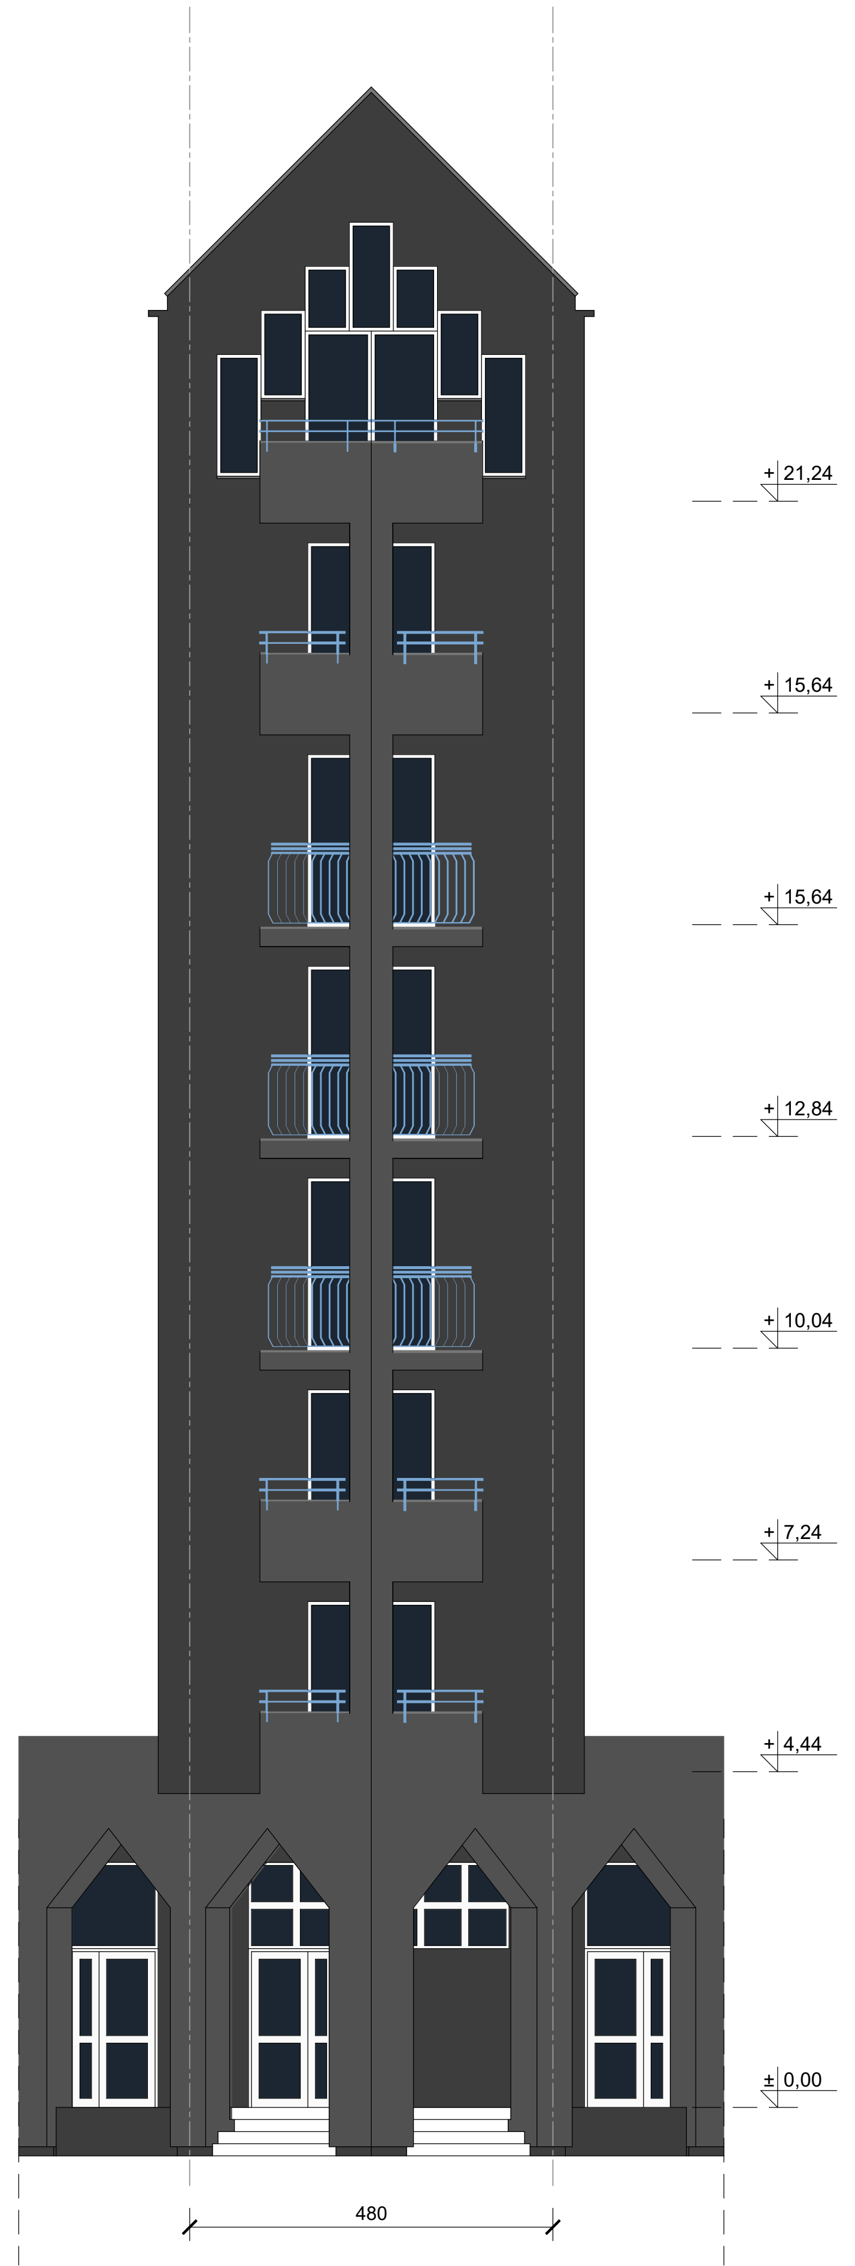

ELEWACJA POŁUDNIOWO-WSCHODNIA

ELEWACJA WSCHODNIA

OZNACZENIE KOLORÓW WG. WZORNIKA F-MY WEBER

■	615 B
■	615 C
■	615 D
■	615 E
■	545 C

PRACOWNIA PROJEKTOWA
FORM-ART
tel.: 600 816 769
www.form-art.com.pl

inwestycja Termomodernizacja budynku mieszkalno-usługowego Wrocław, ul. H. Sienkiewicza/Świętokrzyska działka nr 28		inwestor Spółdzielnia Mieszkaniowa "Na Szańcach" 50-320 Wrocław, ul. Na Szańcach 15	
projektant dr inż. arch PIOTR FURMANEK upr. nr 362/87/UW, DS-0202	podpis	sprawdzający dr inż. arch TOMASZ WĄSOWICZ upr. nr 315/01/DUW, DS-0770	podpis

nazwa rysunku	data	skala	nr rysunku
ELEWACJA WSCHODNIA, ELEWACJA POŁUDNIOWO-WSCHODNIA - KOLORYSTYKA	czerwiec 2020	1:100	A13

Format "A3x4" zgodny z normą PN-80/N-01612; Rysunek techniczny. Formaty arkuszy.