


340 660 540

ELEWACJA ZACHODNIA

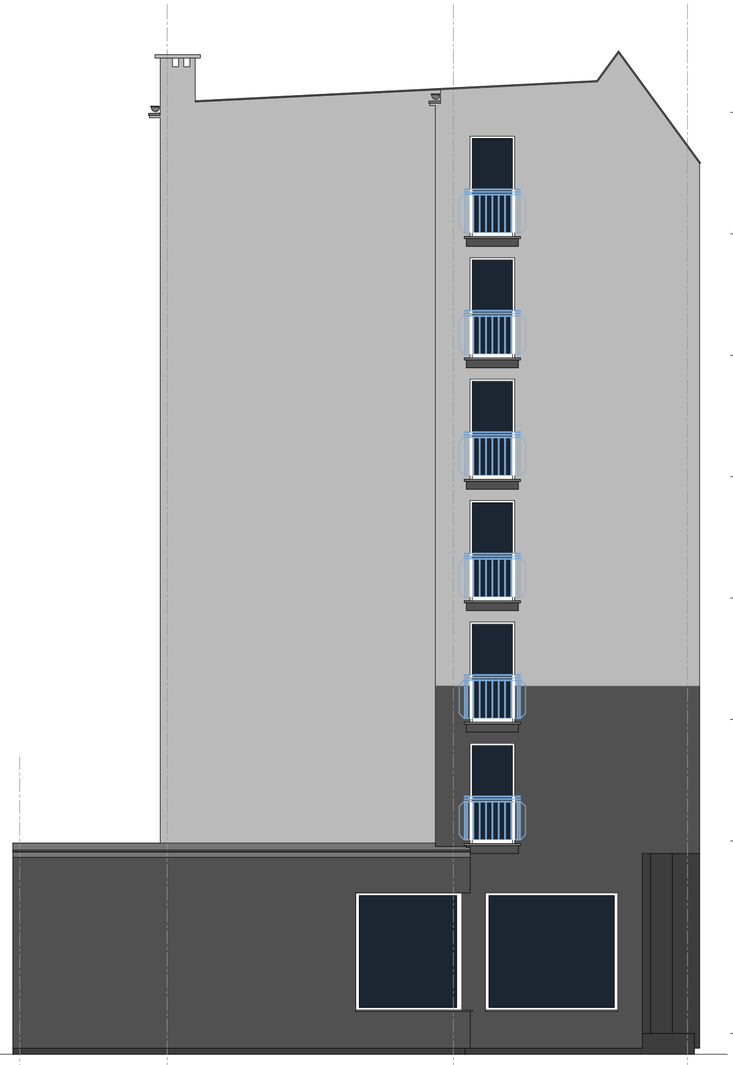

540 540 540 540 300

ELEWACJA POŁUDNIOWA

OZNACZENIE KOLORÓW WG. WZORNIKA F-MY WEBER

615 B | 615 C | 615 D | 615 E | 545 C

Format "A2" zgodny z normą PN-80/N-01612. Rysunek techniczny. Formaty arkuszy.

PRACOWNIA PROJEKTOWA FORM-ART

tel.: 600 816 769 www.form-art.com.pl

inwestycja Termomodernizacja budynku mieszkalno-usługowego Wrocław, ul. H. Sienkiewicza/Świętokrzyska działka nr 28	inwestor Spółdzielnia Mieszkaniowa "Na Szańcach" 50-320 Wrocław, ul. Na Szańcach 15
projektant dr inż. arch PIOTR FURMANEK upr. nr 362/87/UW, DS-0202 — podpis	sprawdzający dr inż. arch TOMASZ WĄSOWICZ upr. nr 315/01/DUW, DS-0770 — podpis
nazwa rysunku ELEWACJA POŁUDNIOWA, ELEWACJA ZACHODNIA - KOLORYSTYKA	data: czerwiec 2020 — skala: 1:100 — nr rysunku: A14