
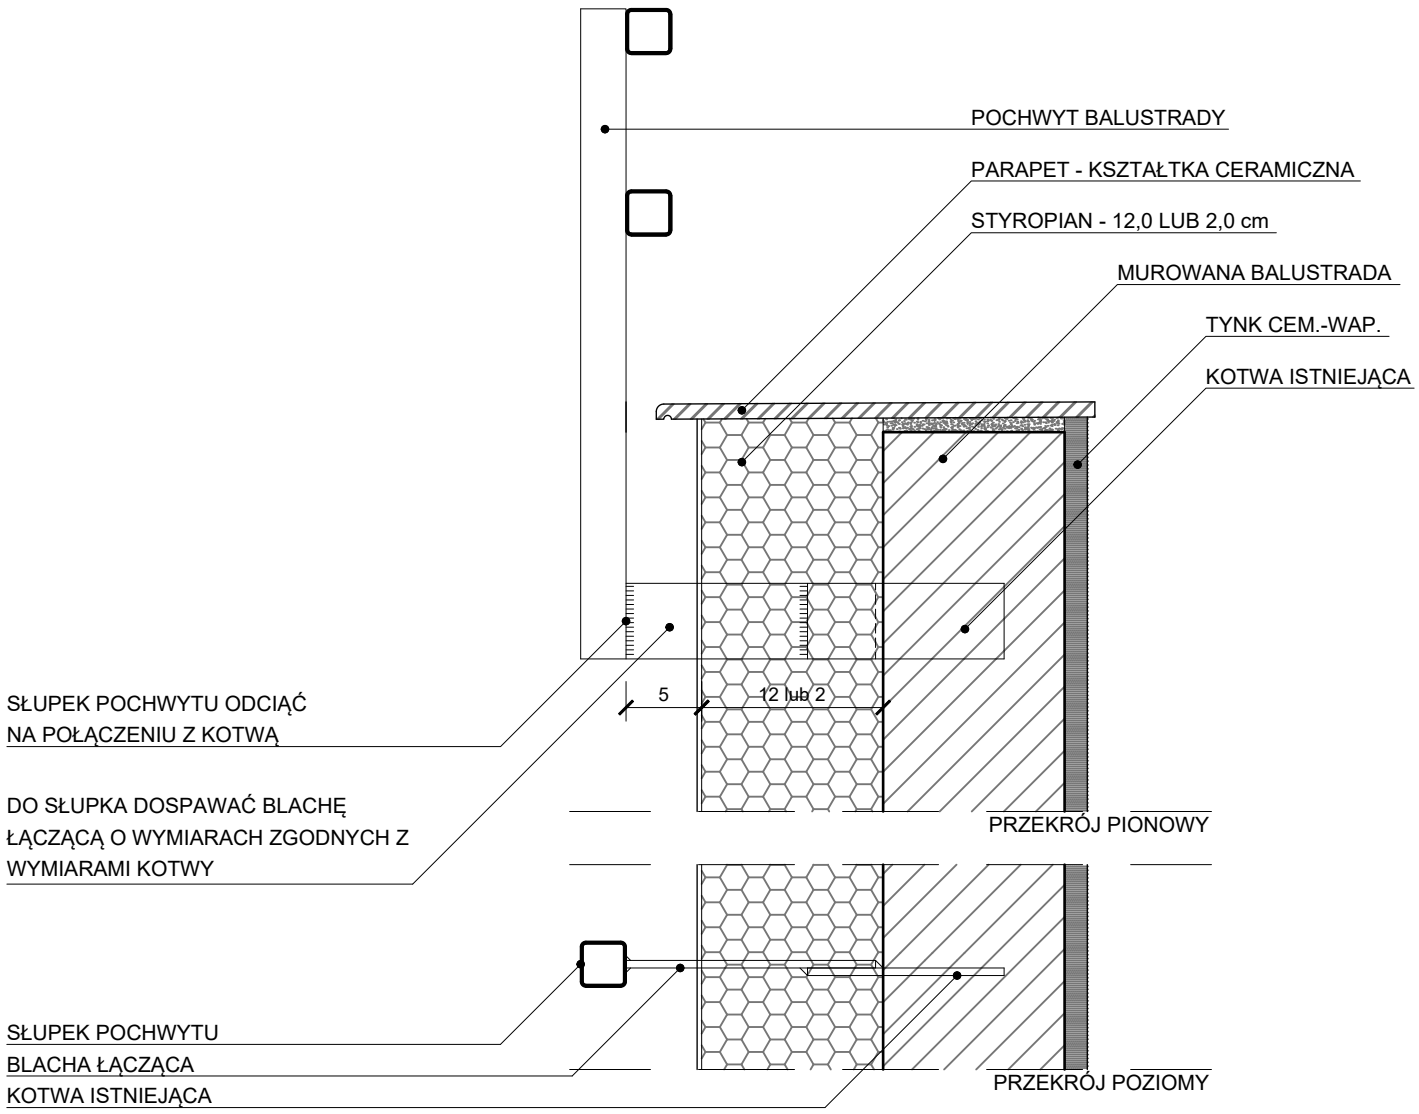


DETAL a
MOCOWANIE POCHWYTU BALUSTRADY

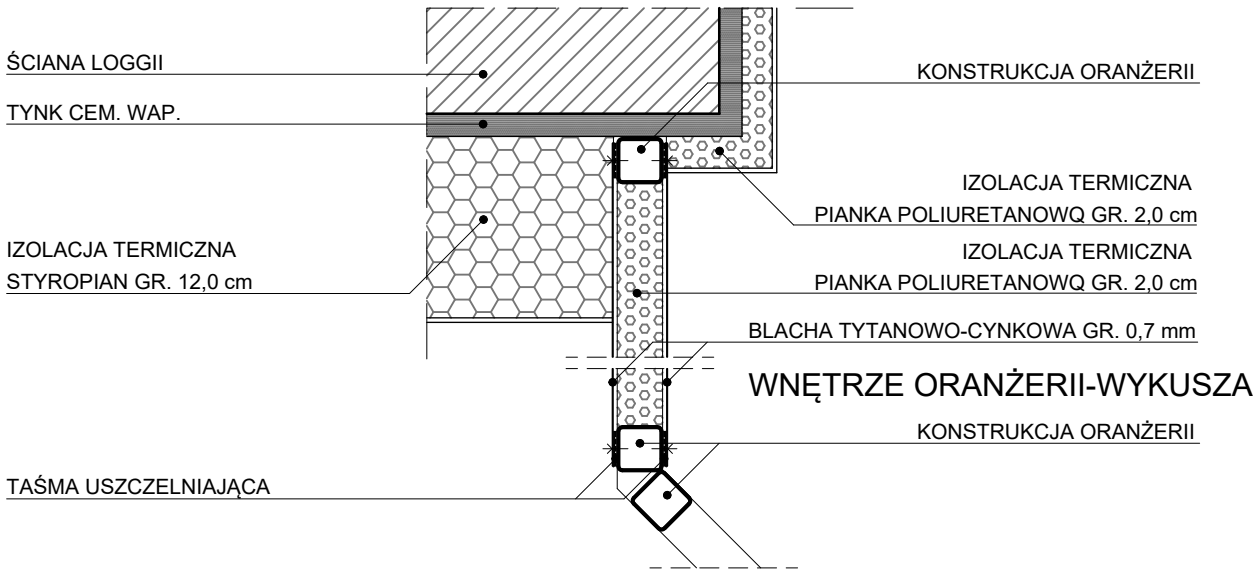

DETAL b
IZOLACJA TERMICZNA WYKUSZA-ORANŻERII

PRACOWNIA PROJEKTOWA
FORM-ART
tel.: 600 816 769
www.form-art.com.pl

inwestycja Termomodernizacja budynku mieszkalno-usługowego Wrocław, ul. H. Sienkiewicza/Świętokrzyska działka nr 28		inwestor Spółdzielnia Mieszkaniowa "Na Szańcach" 50-320 Wrocław, ul. Na Szańcach 15	
projektant dr inż. arch PIOTR FURMANEK upr. nr 362/87/UW, DS-0202	podpis	sprawdzający dr inż. arch TOMASZ WĄSOWICZ upr. nr 315/01/DUW, DS-0770	podpis
nazwa rysunku DETALE	data czerwiec 2020	skala 1: 5	nr rysunku A15

Format "A3"v zgodny z normą PN-80/N-01612; Rysunek techniczny. Formaty arkuszy.