

STYROPIAN GR. 12,0 cm

WEŁNA MINERALNA GR. 12,0 cm

PIANKA POLIURETANOWA GR. 2,0 cm

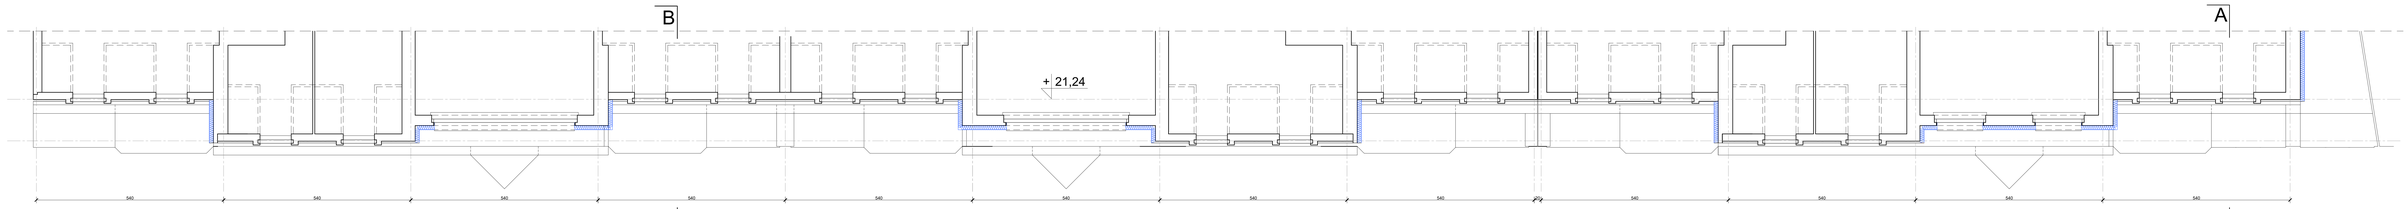

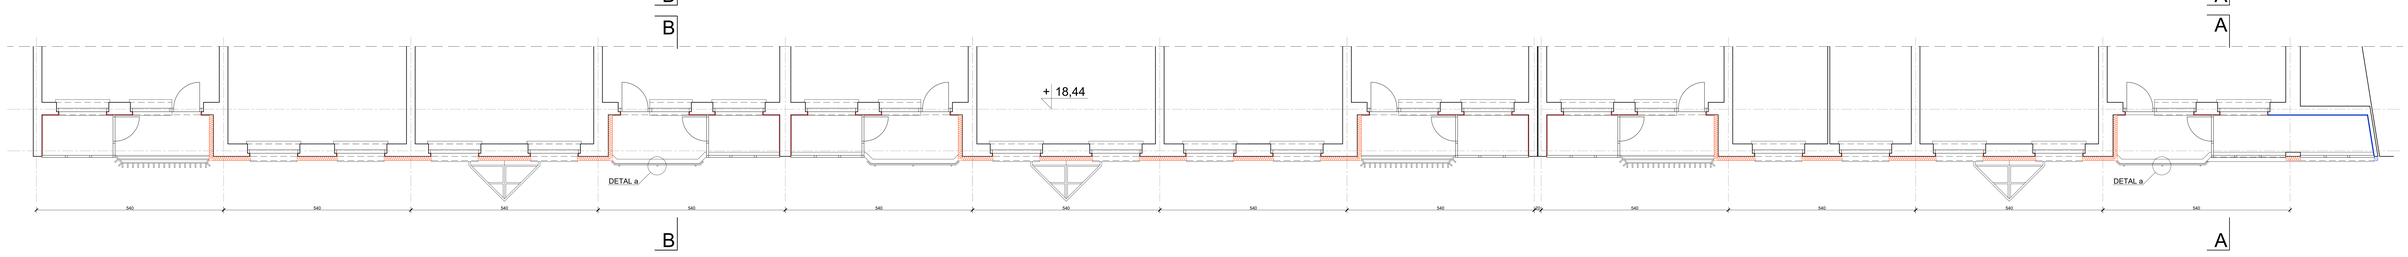

PRACOWNIA PROJEKTOWA FORM-ART
tel.: 600 810 769
www.form-art.com.pl

inwestycja Termomodernizacja budynku mieszkalno-usługowego Wrocław, ul. K. Sanktuarycza/Świątnicza działka nr 28		inwestor Spółdzielnia Mieszkaniowa "Na Dolnych" 50-320 Wrocław, ul. Na Szańcach 15	
projektant dr inż. arch PIOTR FLIRSMANN upr. nr WOBTW/UA, DS-0202	podpis	sprawdzający dr inż. arch TOMASZ WADOWICZ upr. nr 7310/DOŚ/UA, DS-0179	podpis
nazwa rysunku RZUT PIĘTRA VI, PODDASZE PRZEKRÓJ STROPU		data Czerwiec 2020	skala 1:50
		nr rysunku A4	

Plik "A04" gotowy | Licencja PN-ISO/IEC 27001 Pracownia Architektury | Prawa autorskie